


# HUSEJERFORENINGEN

i Strandvejskvarteret

## LOKALPLANEN FACADEREGULATIVET af 23.02.99 HAVEREGULATIVET

Det anbefales at læse den fulde ordlyd i  
HÅNDBOG FOR HUSEJERE !!

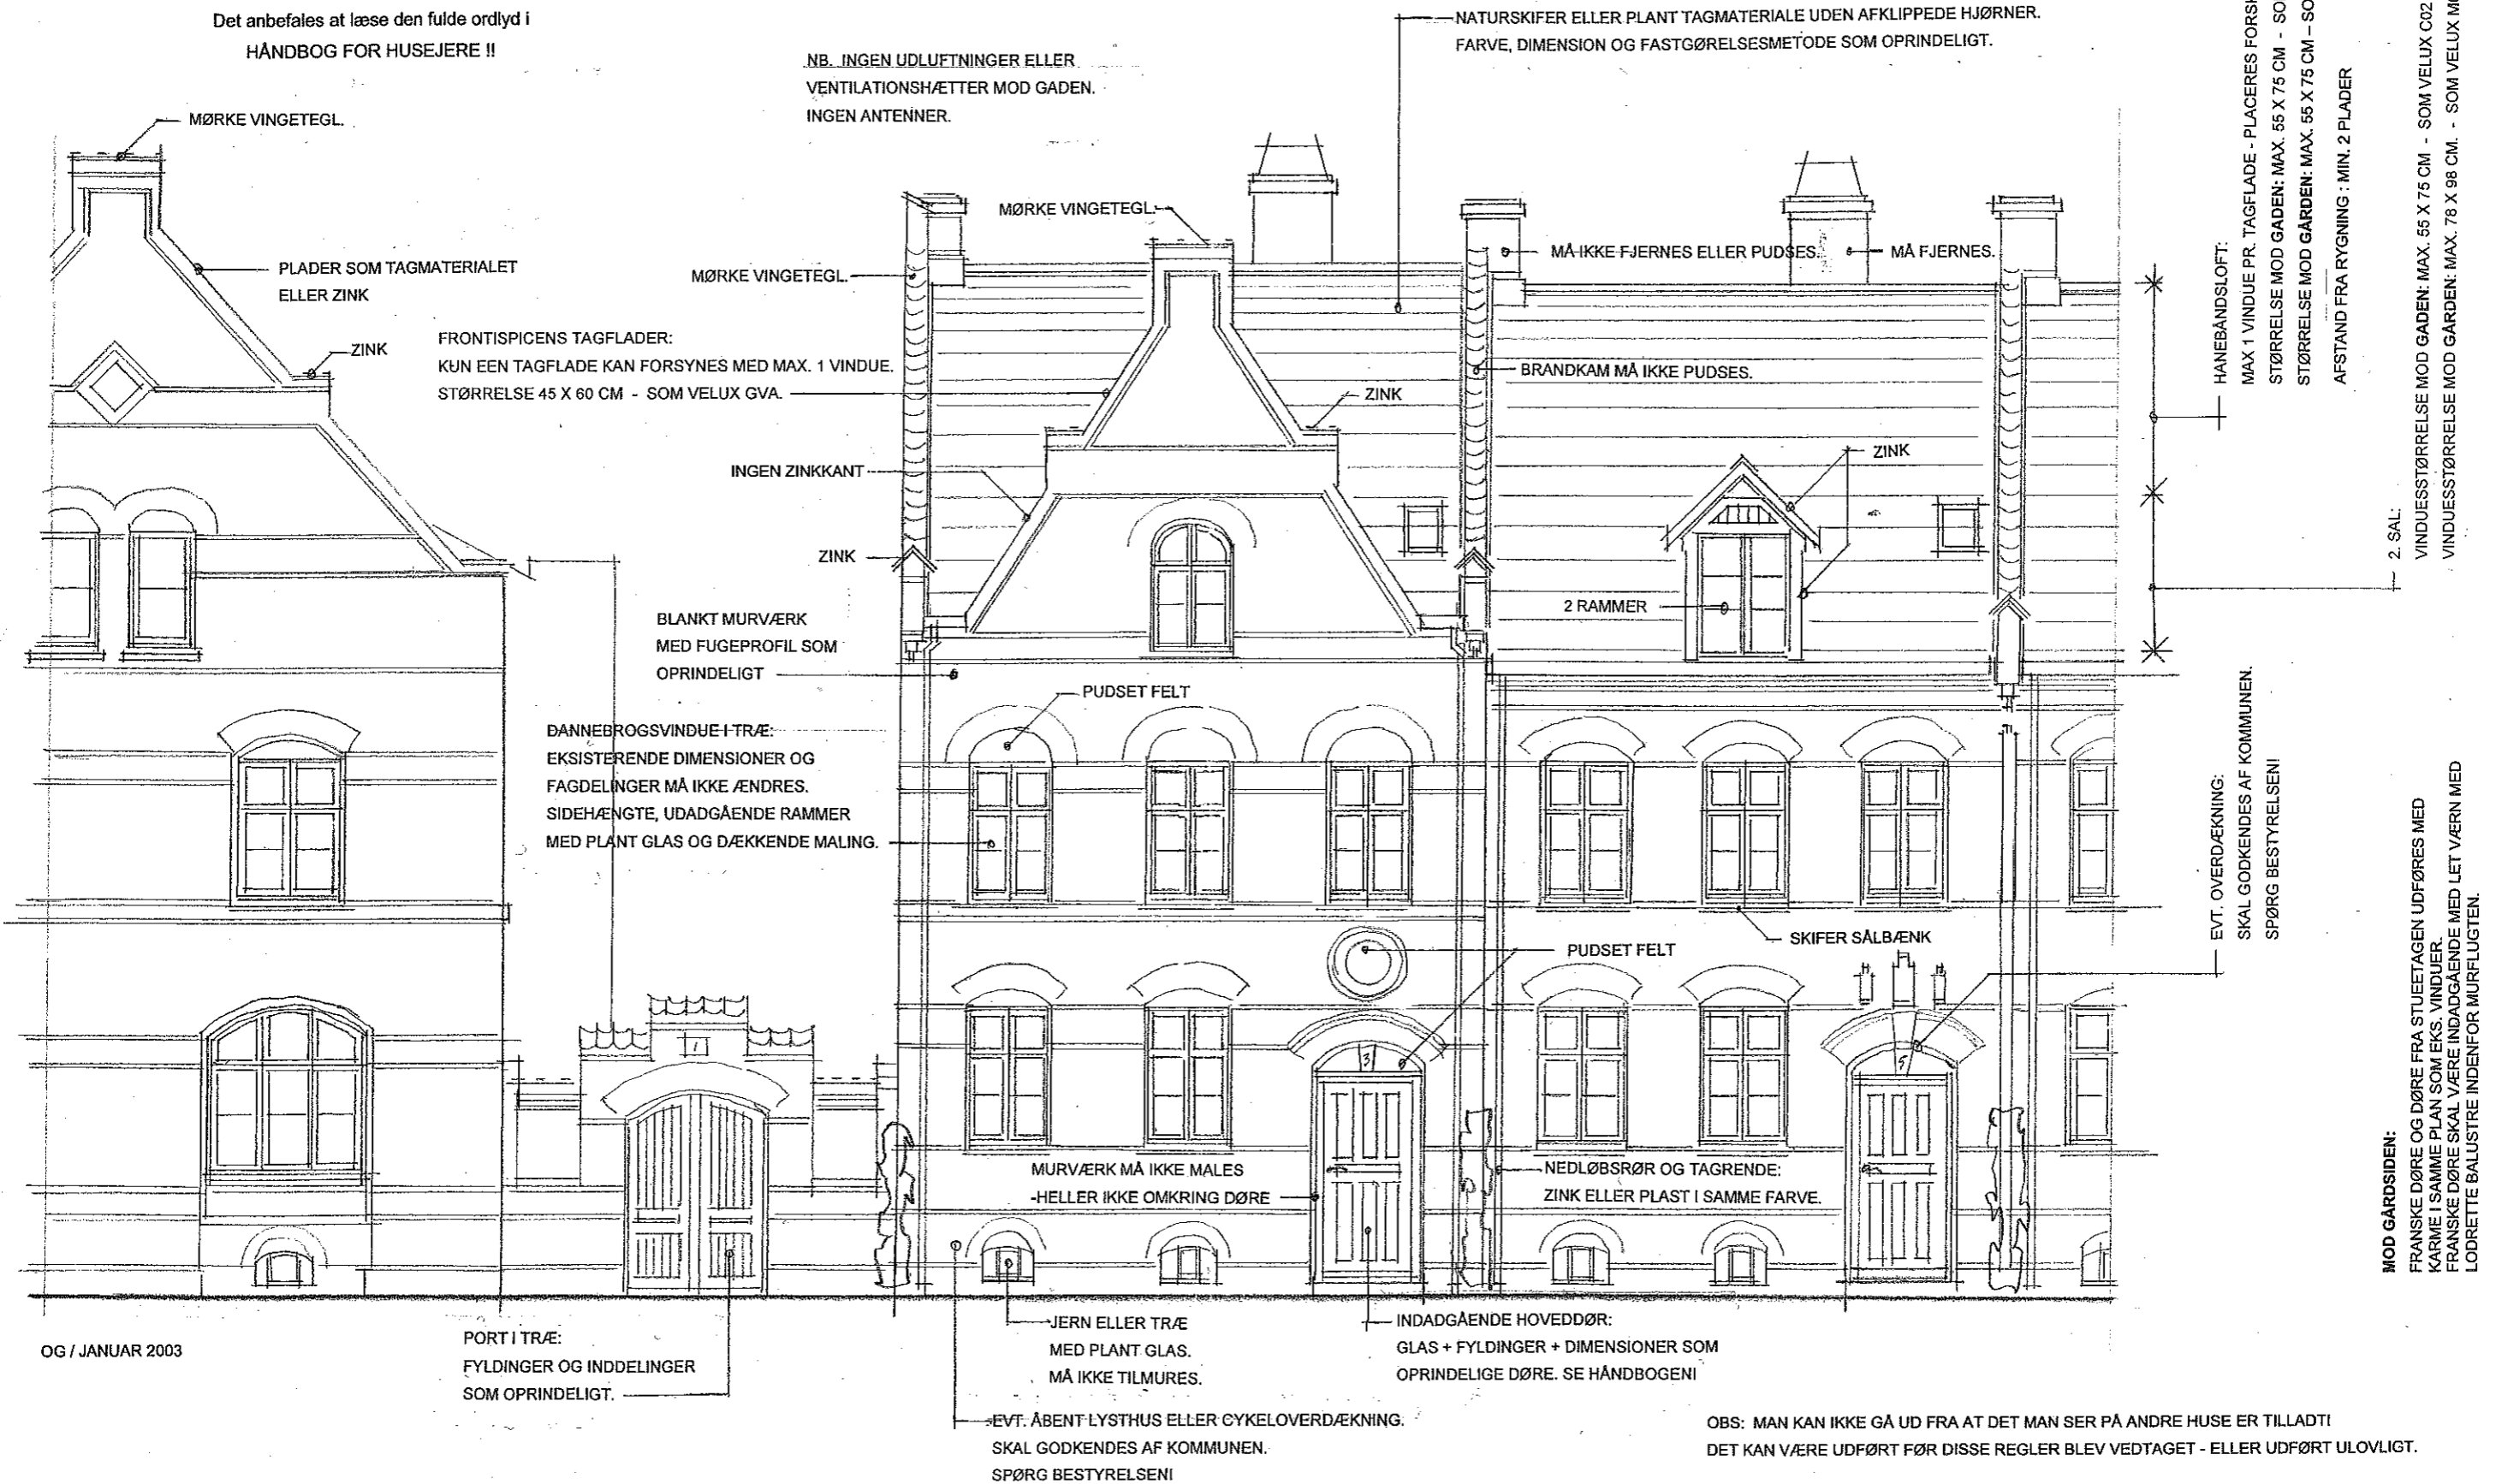

OG / JANUAR 2003

PORT I TRÆ:  
FYLDINGER OG INDDELINGER  
SOM OPRINDELIGT.

OBS: MAN KAN IKKE GÅ UD FRA AT DET MAN SER PÅ ANDRE HUSE ER TILLADT!  
DET KAN VÆRE UDFØRT FØR DISSE REGLER BLEV VEDTAGET - ELLER UDFØRT ULOVLIGT.